


Bebauungsplan Nr. 22 "Landesbergen-Nord"

Übersichtskarte

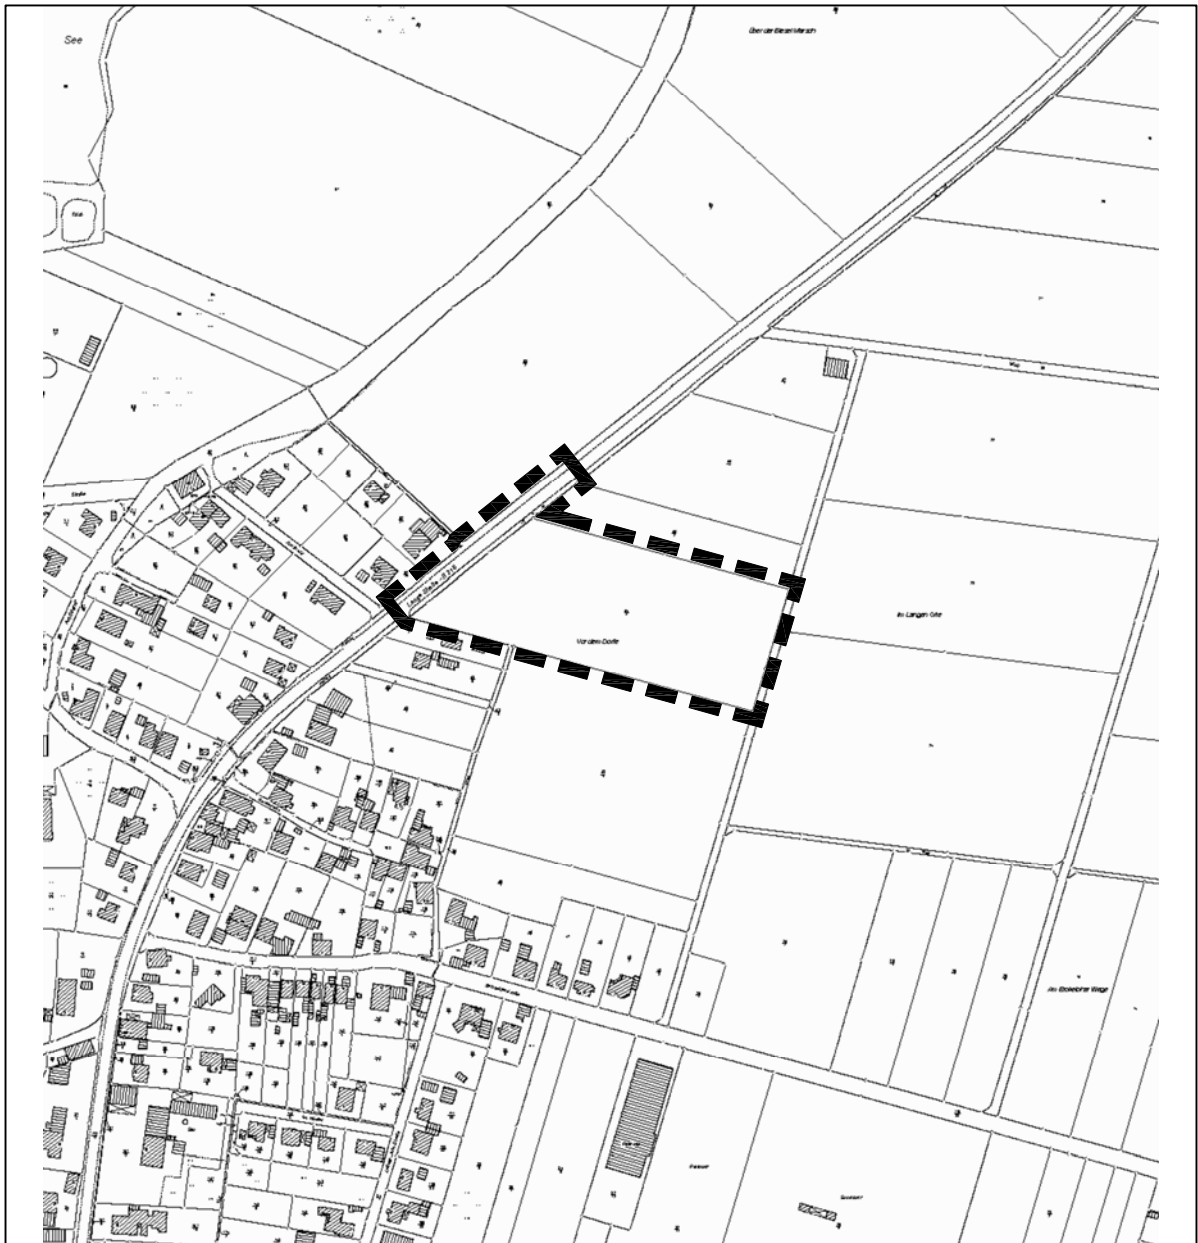

Stand: Beteiligungen gemäß § 4 (2) und 3 (2) BauGB
16.03.2010

Maßstab 1:5000

Architektur- und Ingenieurbüro Joachim Schmidt
Steinriedendamm 15 Geb. 41 - 38108 Braunschweig