

S A T Z U N G

über die Festlegung der Grenzen eines Teiles des im Zusammenhang bebauten Ortsteiles Anemolter der Gemeinde Stolzenau (Innenbereichssatzung III).

Auf Grund des § 34 Abs. 2 des Bundesbaugesetzes (BBauG) in der Fassung der Bekanntmachung vom 18. August 1976 (BGBl. I S. 2256, ber. S. 3617), zuletzt geändert durch Art. 1 des Gesetzes zur Beschleunigung von Verfahren und zur Erleichterung von Investitionsvorhaben im Städtebaurecht vom 6.7.1979 (BGBl. I S. 949), in Verbindung mit den §§ 6 und 40 der Niedersächsischen Gemeindeordnung (NGO) in der Fassung vom 22.6.1982 (Nds. GVBl. S. 229) hat der Rat der Gemeinde Stolzenau in seiner Sitzung am 14. Mai 1986 folgende Satzung beschlossen.

§ 1

Die Grenzen eines Teiles des im Zusammenhang bebauten Ortsteiles Anemolter werden gemäß der in dem beigefügten Ausschnitt aus der Deutschen Grundkarte ersichtlichen Darstellung festgelegt.

Die Karte ist Bestandteil dieser Satzung.

§ 2

Diese Satzung tritt am Tage nach ihrer Veröffentlichung im Amtsblatt für den Regierungsbezirk Hannover in Kraft.

Stolzenau, den 14. Mai 1986

Gemeinde Stolzenau

Der Bürgermeister

[Handwritten signature]
- Heuvelmann -

Der Gemeindedirektor

[Handwritten signature]
- Akkermann -



Die vorstehende Satzung über die Festlegung der Grenzen eines Teiles des im Zusammenhang bebauten Ortsteiles Anemolter der Gemeinde Stolzenau (Innenbereichssatzung III) in der Fassung des Ratsbeschlusses vom 14.05.86 wird gemäß § 34 Abs. 2 des Bundesbaugesetzes genehmigt.

Nienburg, 04.06.1986

LANDKREIS NIENBURG/WESER
Der Oberkreisdirektor



Rechtsamt
Im Auftrage

Brieber

Brieber

Die Genehmigung der vorstehenden Satzung ist gemäß § 16 Abs. 2 BBauG am 02. 07. 1986 im Amtsblatt für den Regierungsbezirk Hannover, Nr. 18, Seite 596 ff, bekanntgemacht worden.
Die Satzung ist damit am 03. 07. 1986 rechtsverbindlich geworden.

Stolzenau, den 08. 07. 1986 Gemeinde Stolzenau
Der Gemeindedirektor
In Vertretung:


Hanke

- H a n k e -


EINDE STOLZENAU, OT ANEMOLTER

Inbereichssatzung III

Bereich nordwestlich des Bruch- und Kolkgrabens

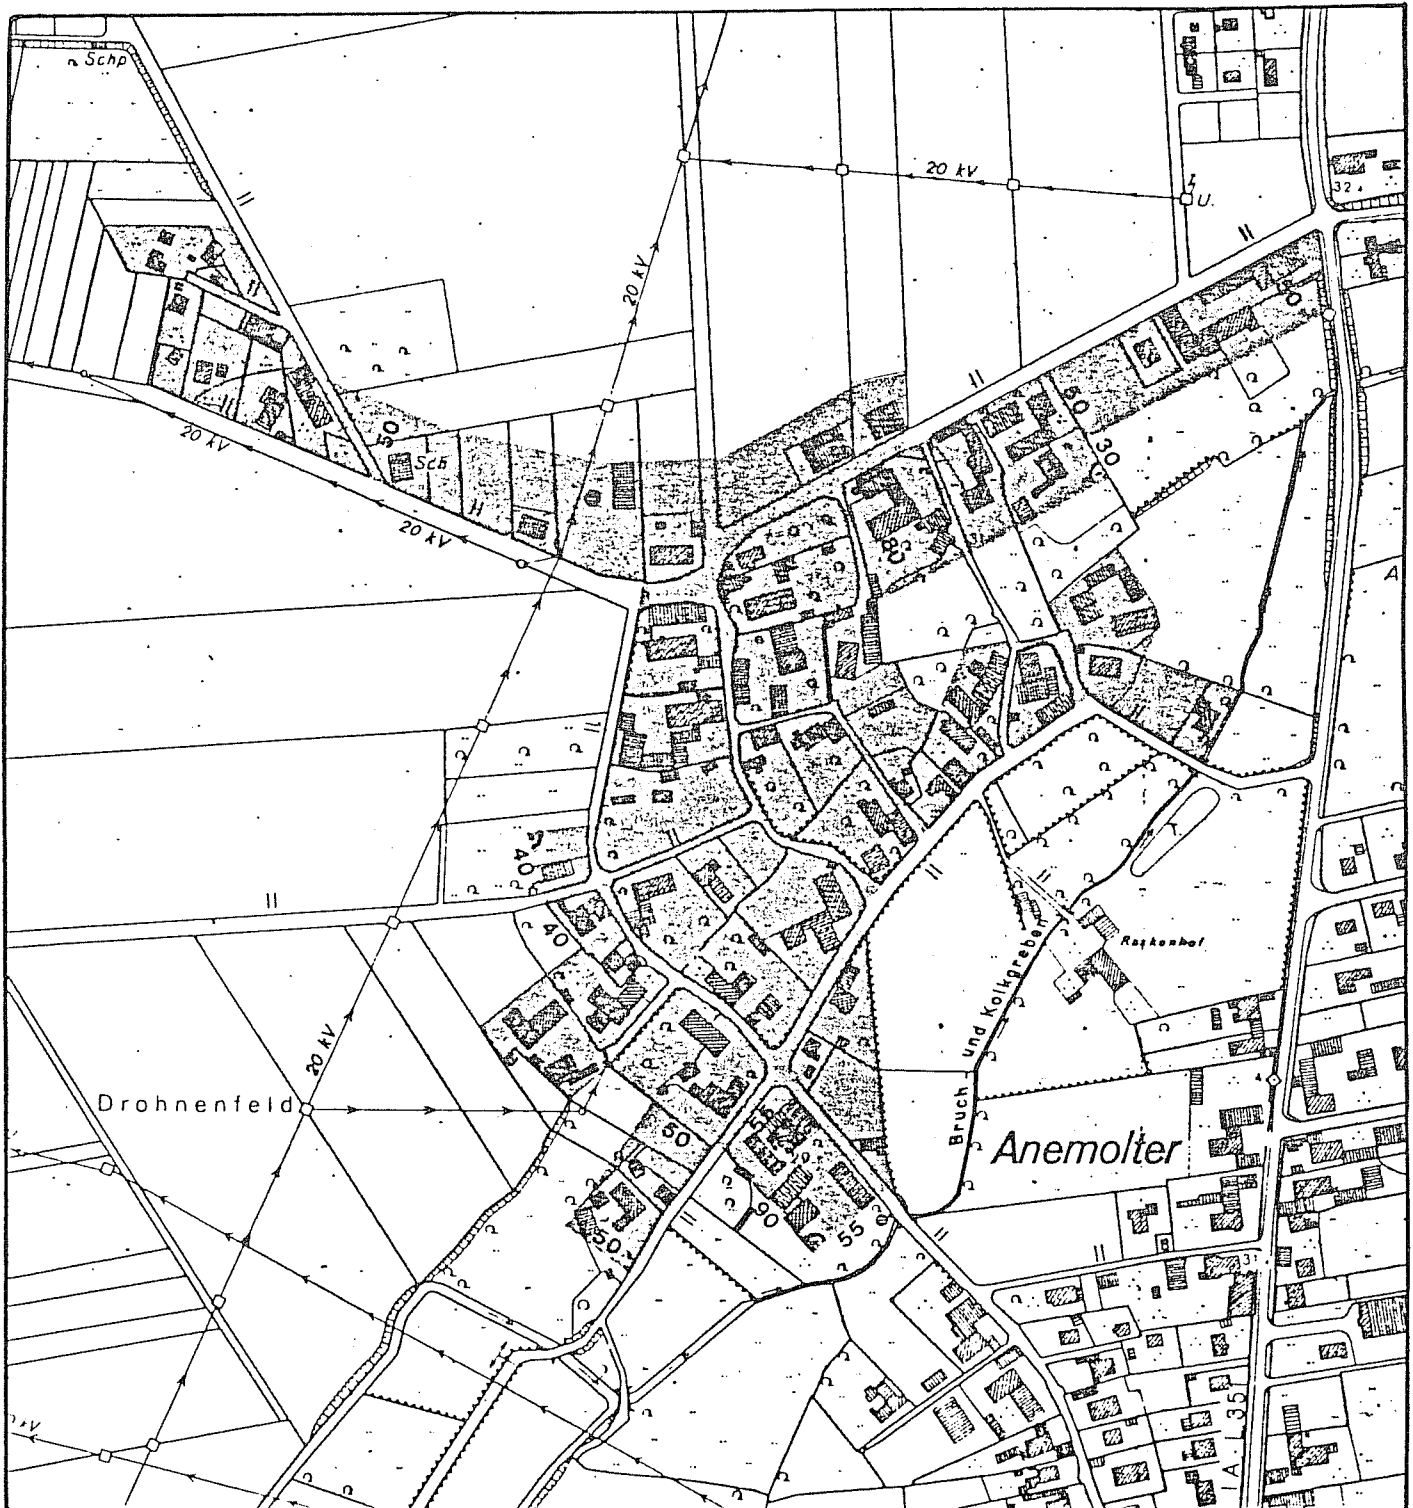

Maßstab 1 : 5 000

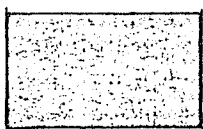

Im Zusammenhang
bebauter Ortsteil (Innenbereich)

